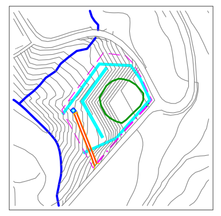

A norma di legge il presente documento non potrà essere riprodotto, né consegnato a terzi, né utilizzato per scopi diversi da quello di destinazione senza l'autorizzazione dell'autore che ne detiene la proprietà.

REGIONE SICILIANA

COMUNE DI SANT'ANGELO MUXARO
PROVINCIA DI AGRIGENTO

OGGETTO: PROGETTO PER LA MESSA IN SICUREZZA E DI EMERGENZA DEL SITO EX DISCARICA COMUNALE DI C.DA "GRACELLA" IN TERRITORIO DI S. ANGELO M.

- PROGETTO ESECUTIVO -

IL R.U.P.
Arch. Raimondo Taibi

IL PROGETTISTA
Ing. Domenico Fiorentini

6. STATO DI PREVISIONE
6.1 ELABORATI GENERALI
6.1.2 PLANIMETRIA GENERALE INTERVENTI

Scala:	Form.:	Rev.:
1:1.000	PERS.	00

Codice:	File:	Data:
Ls34	084-SAM-LS34-SPEG	Addì, lì 18/12/2012

Visti:

COMUNE DI SANT'ANGELO MUXARO (AG)
UFFICIO TECNICO
Visto, si esprime parere favorevole in linea tecnica ai sensi dell'art. 5 comma 3 della L.R. n° 12 del 12/07/2012
Sant'Angelo Muxaro, lì
IL R.U.P.
Arch. Raimondo Taibi

COMUNE DI SANT'ANGELO MUXARO (AG)
UFFICIO TECNICO
si attesta la conformità agli strumenti urbanistici e di igiene vigenti
Sant'Angelo Muxaro, lì
IL R.U.P.
Arch. Raimondo Taibi

Elaborazione grafica, lay-out e stampa a cura di: I&G Project s.r.l.
I&G project s.r.l. - Via Trento, 8 - Cap 92020 San Biagio Platani (AG) - Tel./fax 0922910794 - @mail: iegproject@alice.it - @PEC: iegprojectsrl@pec.it

LEGENDA:

- Discarica
- Recinzione area
- Fosso di guardia
- Strada in tout-venant
- Tubo in Pvc 400 mm
- Trincea raccolta percolato
- Vasca in c.c.a.
- Deflusso acque meteoriche

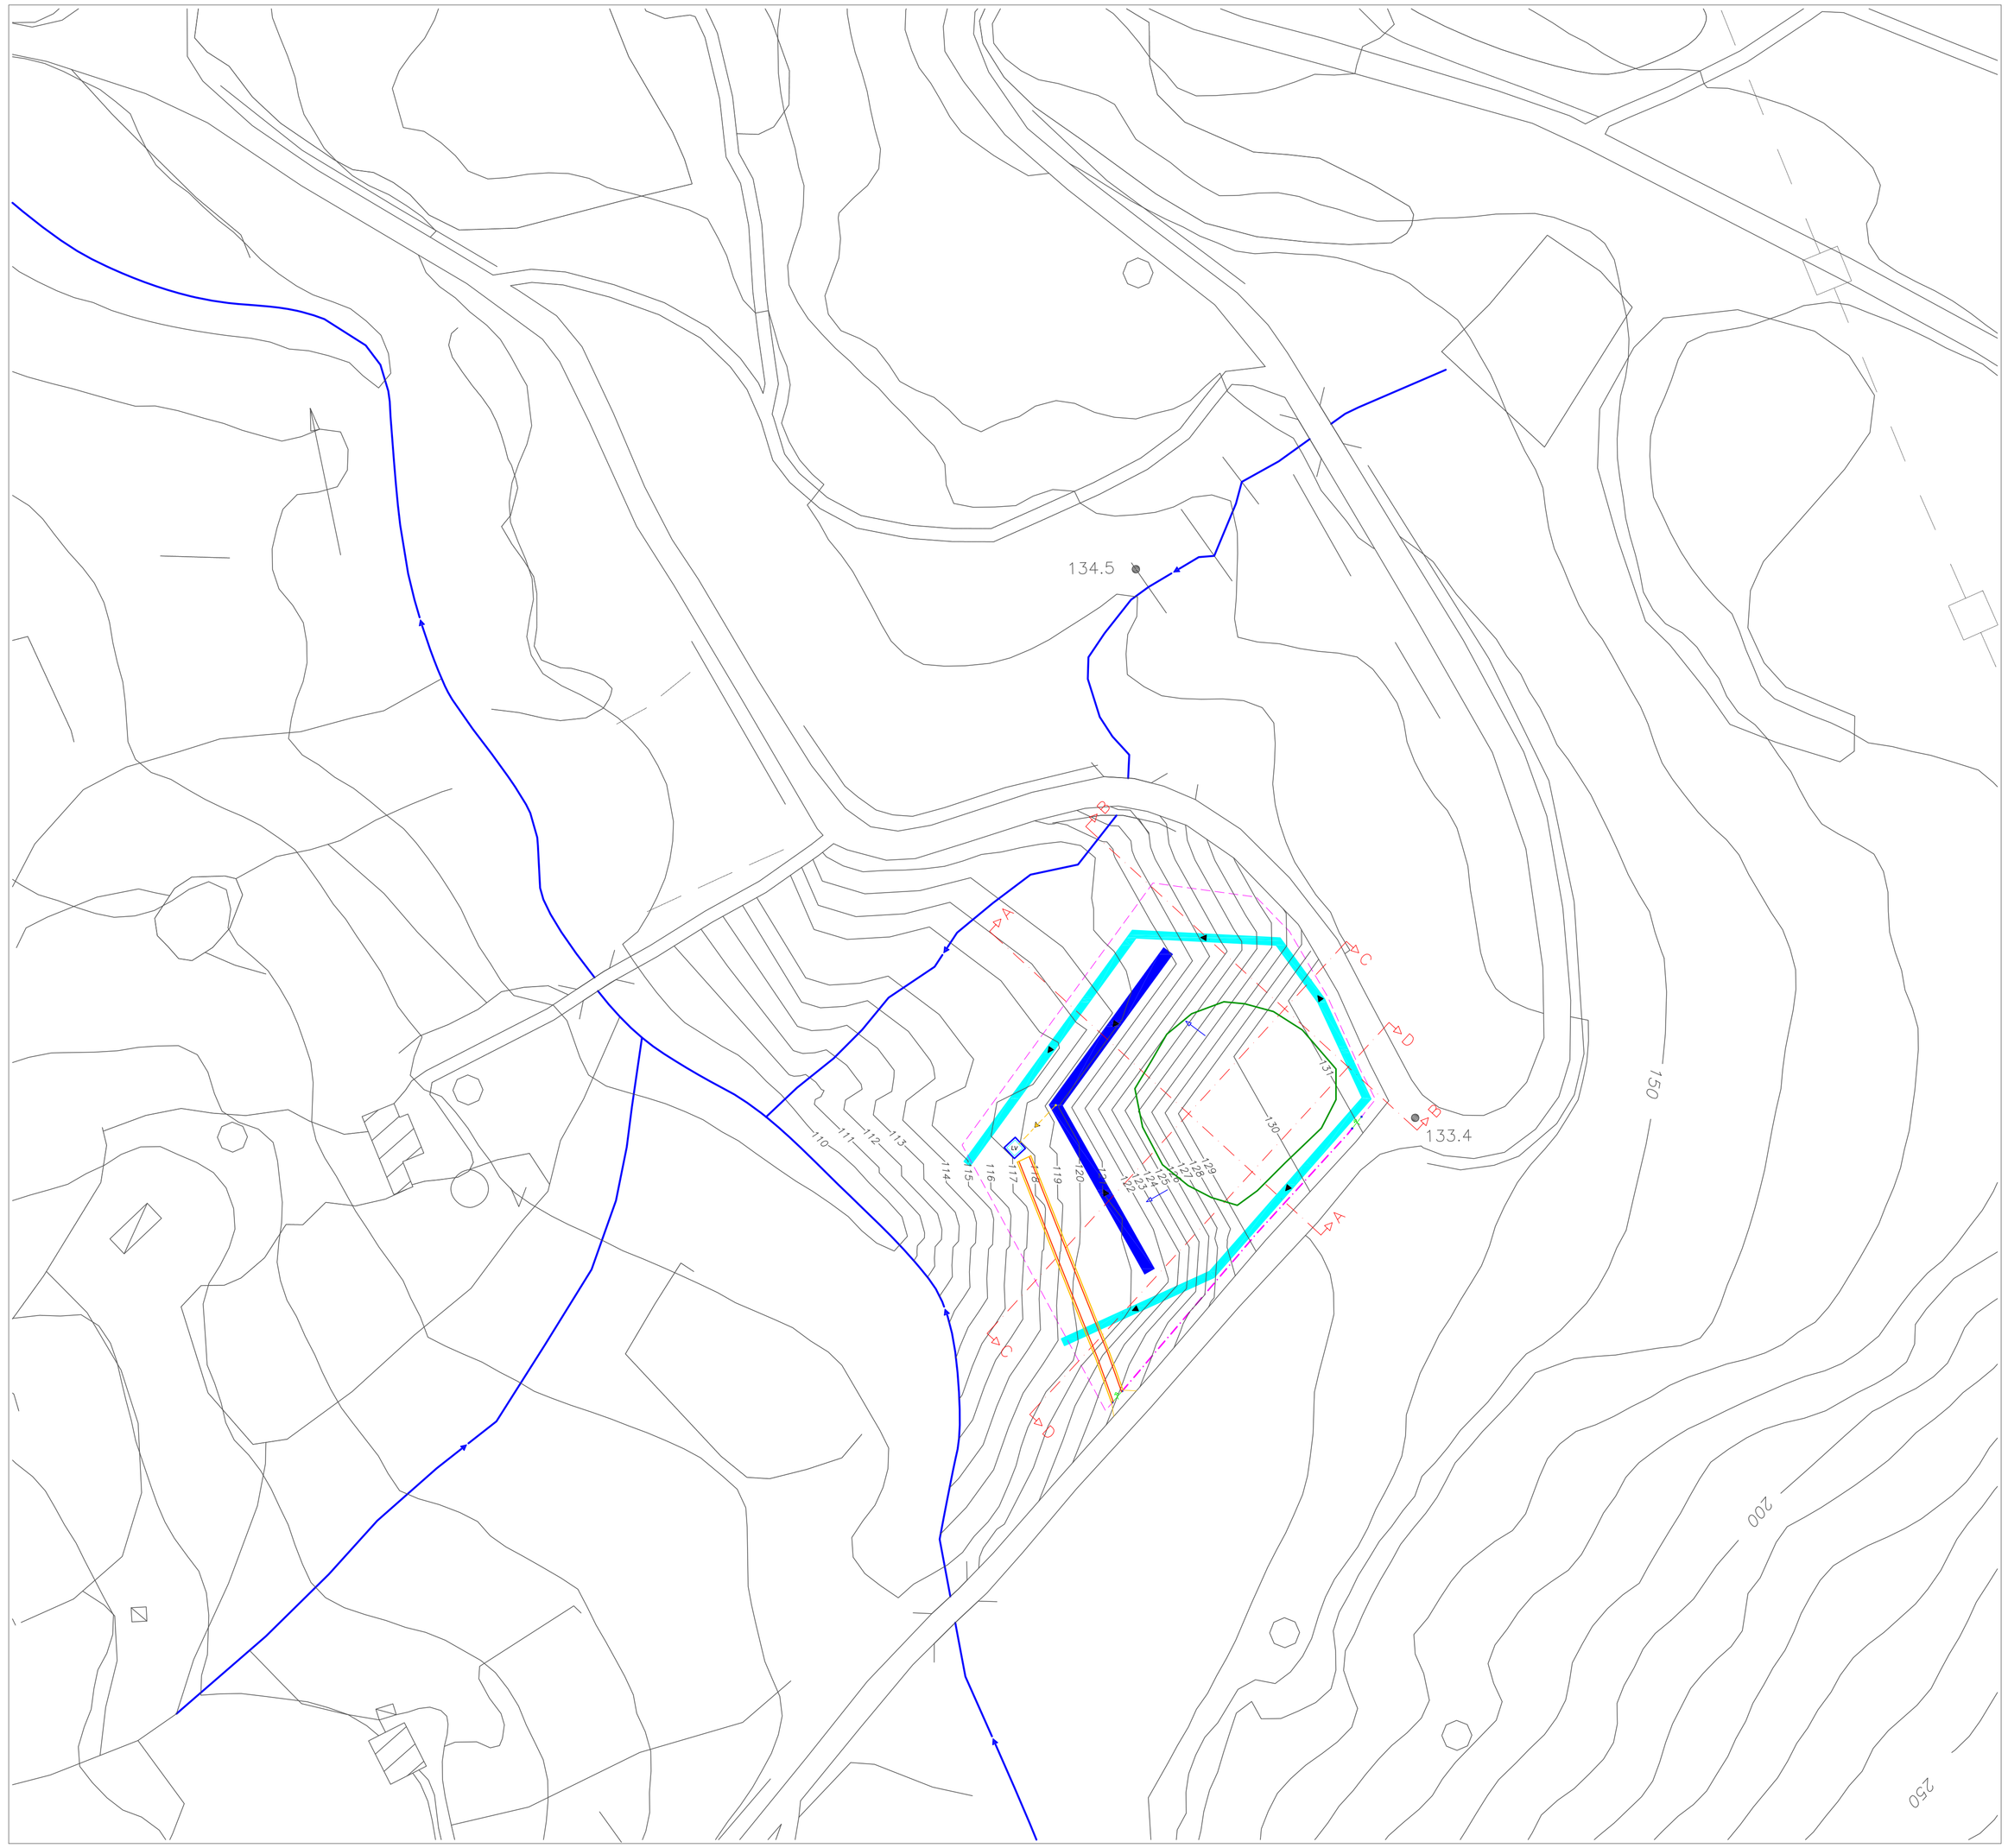

Responsabile: Ingegnere DOMENICO FIORENTINI	PROGETTO MISE DEL SITO EX DISCARICA		
	SITO: C.DA GRACELLA		COD.: Ls34
	PREP.: I&G	DATA: 18/12/12	LIV.: PROGETTO ESECUTIVO
Committente: COMUNE DI SANT'ANGELO MUXARO	APPR.: DF	REVS. 00	
	FORM.: PERS.	SCALA: 1:1.000	FILE: 084-SAM-LS34-SPEG
	LOCALITA': S. ANGELO M. (AG) - 37°28'56.68"N 13°32'26.67"E		ACR.: SP6.1.2
	TAVOLA: PLANIMETRIA GENERALE INTERVENTI		

QUESTO DOCUMENTO NON POTRA' ESSERE COPIATO, RIPRODOTTO O ALTRIMENTI PUBBLICATO IN TUTTO O IN PARTE SENZA IL CONSENSO DELL'AUTORE