

LEGENDA Zone Di Unità Morfologica




Zona caratterizzata da un impianto morfologico e tipologico antico, ove gli isolati sono costituiti da unità piccole ed aggregate in linea secondo l'andamento dell'orografia originaria dell'altopiano (XVI secolo)..




Zona caratterizzata da un impianto morfologico e tipologico antico, ove gli isolati sono costituiti da unità di media grandezza aggregate originariamente attorno a piazze e cortili poi saturati da un' edilizia diversa in epoche successive. (Dal XVII sec. al XVIII sec.).




Zona caratterizzata da un impianto morfologico recente, ove gli isolati sono costituiti da unità di media grandezza disposte in linea in modo compatto.

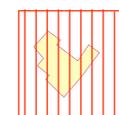

Sotto-zone formate da isolati o parti di isolati delle zone precedenti, che per essere situati attorno alle piazze principali del centro urbano, hanno determinato la fisionomia dell'ambiente nella sua evoluzione storica.

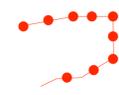

Perimetro del nucleo più antico formatosi dalle origini fino ai primi del '900, che conserva elementi caratterizzanti.

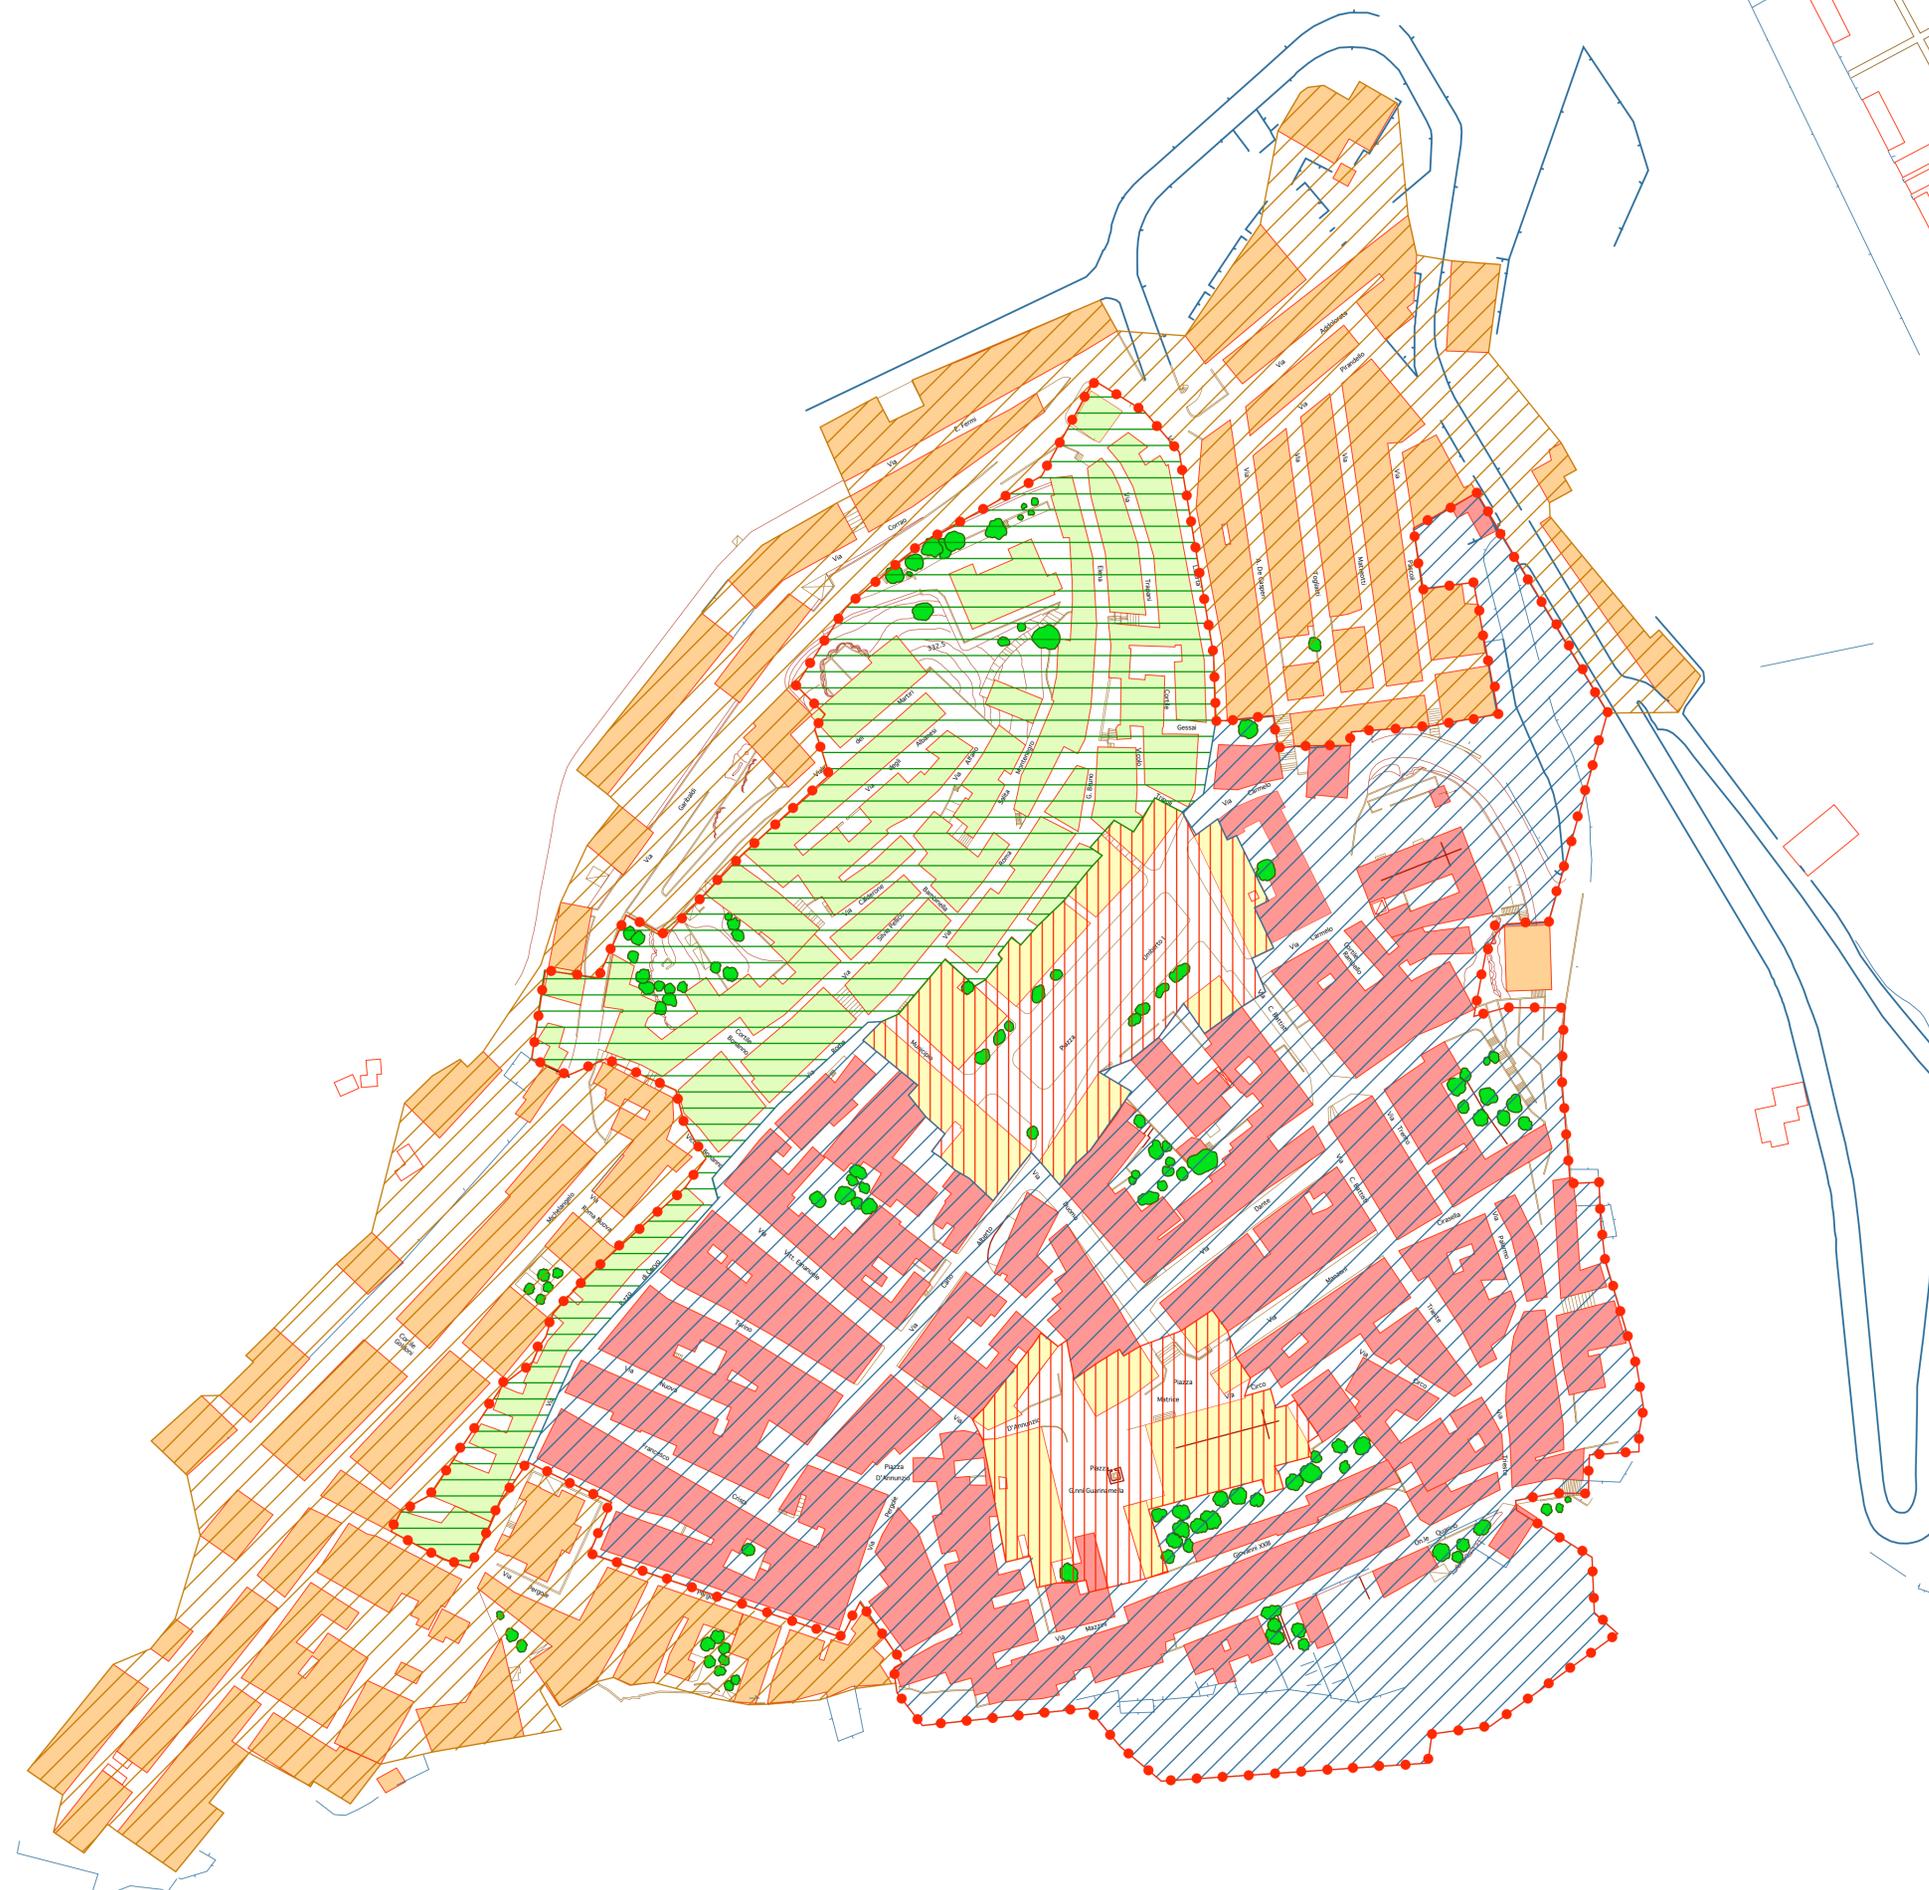

COMUNE DI SANT'ANGELO MUXARO
PROVINCIA DI AGRIGENTO

P.R.G./96

Piano Regolatore Generale

La Struttura Visuale	2
L'insieme visuale urbano	1
Zone di unità morfologica	7
R.: 1:1.000	

SER.PRO.TEC.
 Via Atenea, 123
 Agrigento

Il progettista
 Ing. Vincenzo Rizzo

ORDINE DEGLI INGEGNERI
 DELLA PROVINCIA DI AGRIGENTO
 Dott. Ing. VINCENZO RIZZO
 AGRIGENTO
 Iscritto al n° 155 dell'Albo

Agrigento



Delibera di adozione del Consiglio Comunale n°.....del

Decreto di approvazione dell'Assessorato TT.AA n°.....del

Pubblicazione del D.A.n.....delGURS n°.....del

Il Segretario Comunale