

COMUNE DI SANT'ANGELO MUXARO
PROVINCIA DI AGRIGENTO

P.R.G./96

Piano Regolatore Generale

La Struttura Fisica	3
La situazione generale	3
Sezioni topografiche: quadro di riferimento	2
R.: 1:5.000	


SER.PRO.TEC.

 Via Atenea, 123
 Agrigento

Il progettista
 Ing. Vincenzo Rizzo

ORDINE DEGLI INGEGNERI
 DELLA PROVINCIA DI AGRIGENTO
 Dott. Ing. VINCENZO RIZZO
 AGRIGENTO
 Iscritto al n° 155 dell'Albo

Agrigento

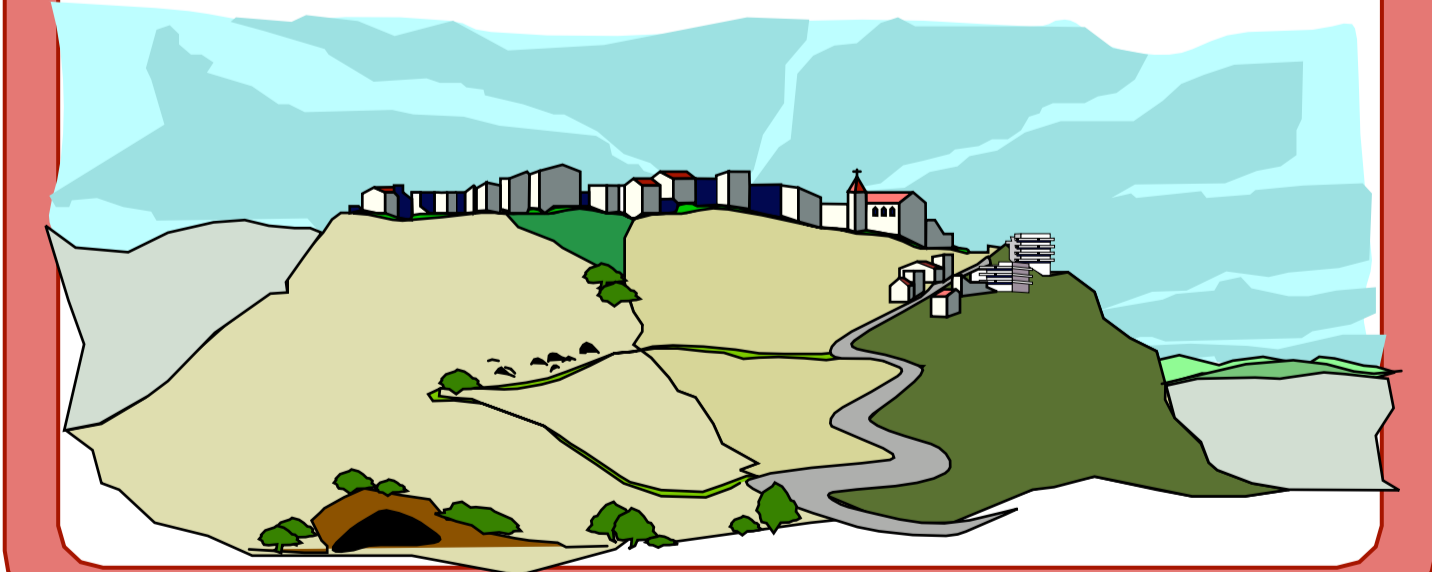

Delibera di adozione del Consiglio Comunale n°.....del

Decreto di approvazione dell'Assessorato TT.AA n°.....del

Pubblicazione del D.A.n°.....delGURS n°.....del

Il Sindaco

Il Segretario Comunale