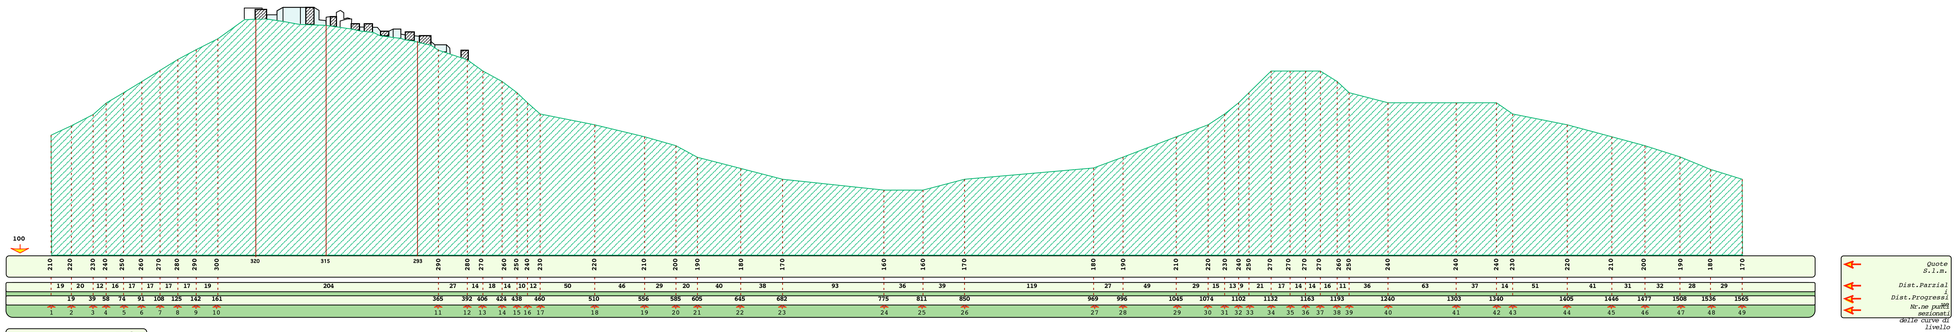

SEZIONE: D D'

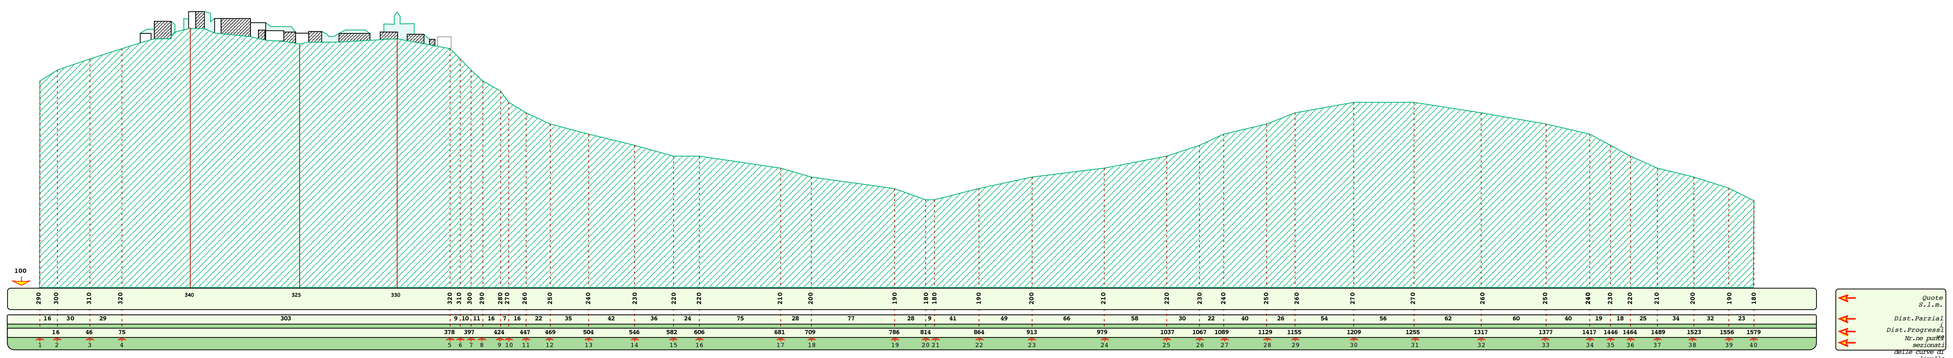

SEZIONE: E E'

N.B. SI VEDA IL QUADRO DI RIFERIMENTO ALLA TAVOLA 3.3.2.

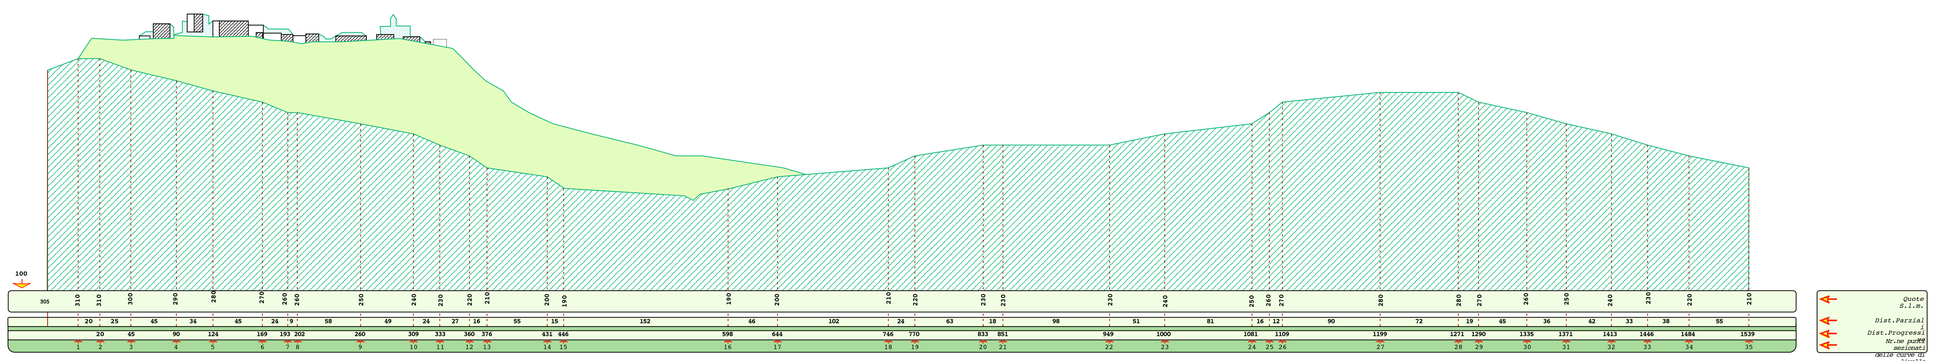

SEZIONE: F F'

COMUNE DI SANT'ANGELO MUXARO

PROVINCIA DI AGRIGENTO

P.R.G./96

Piano Regolatore Generale

La Struttura Fisica	3
La situazione generale	3
Sezioni topografiche: DD'-EE'-FF'	4

R.: 1:2.000

SER.PRO.TEC.
Via Atenea,123
Agrigento

Il progettista
Ing. *Vincenzo Rizzo*

ORDINE DEGLI INGEGNERI
DELLA PROVINCIA DI AGRIGENTO
Dott. Ing. VINCENZO RIZZO
AGRIGENTO
Iscritto al n° 155 dell'Albo

Agrigento

Delibera di adozione del Consiglio Comunale n°.....del .....

Decreto di approvazione dell'Assessorato TT.AA n°.....del .....

Pubblicazione del D.A.n.....del .....GURS n°.....del .....

Il Sindaco

Il Segretario Comunale