

OGGETTO: PROGETTO PER LA NESSA IN SICUREZZA E DI EMERGENZA DEL SITO EX DISCARICA  
 COMUNALE DI C.DA "GRACIELLA" IN TERRITORIO DI S. ANGELO M.  
 - PROGETTO ESECUTIVO -


IL R.U.P. Arch. Raimondo Tassi  
 IL PROGETTISTA Ing. Domenico Pirellini

6. STATO DI PREVISIONE  
 6.2 SISTEMAZIONE CORPO DISCARICA  
 6.2.2 SEZIONE DI SISTEMAZIONE A-A

Scala: 1:200  
 Form.: PERS.  
 Rv.: 00

Codice LS34  
 File: 084-SAM-LS34-SPCD  
 Data: Addl. 18/12/2012

VARI: COMUNE DI SANT'ANGELO MUSARÒ (AG)  
 Ufficio Tecnico  
 Via: al centro paese favorevole in linea retta ai sensi dell'art. 5 comma 3 della L.R. n° 12 del 12/07/2012  
 San'Angelo Musarò, B  
 Il R.U.P. Arch. Raimondo Tassi

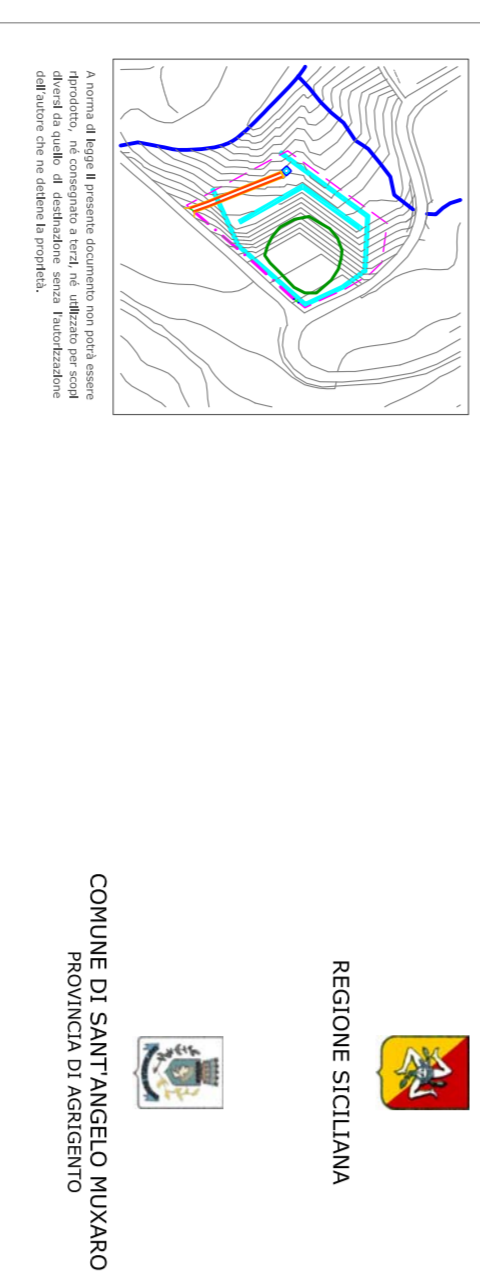

REGIONE SICILIANA  
 COMUNE DI SANT'ANGELO MUSARÒ  
 PROVINCIA DI AGERATO

OGGETTO: PROGETTO PER LA NESSA IN SICUREZZA E DI EMERGENZA DEL SITO EX DISCARICA  
 COMUNALE DI C.DA "GRACIELLA" IN TERRITORIO DI S. ANGELO M.  
 - PROGETTO ESECUTIVO -


IL R.U.P. Arch. Raimondo Tassi  
 IL PROGETTISTA Ing. Domenico Pirellini

6. STATO DI PREVISIONE  
 6.2 SISTEMAZIONE CORPO DISCARICA  
 6.2.2 SEZIONE DI SISTEMAZIONE C-C


Scala: 1:200  
 Form.: PERS.  
 Rv.: 00

Codice LS34  
 File: 084-SAM-LS34-SPCD  
 Data: Addl. 18/12/2012

VARI: COMUNE DI SANT'ANGELO MUSARÒ (AG)  
 Ufficio Tecnico  
 Via: al centro paese favorevole in linea retta ai sensi dell'art. 5 comma 3 della L.R. n° 12 del 12/07/2012  
 San'Angelo Musarò, B  
 Il R.U.P. Arch. Raimondo Tassi

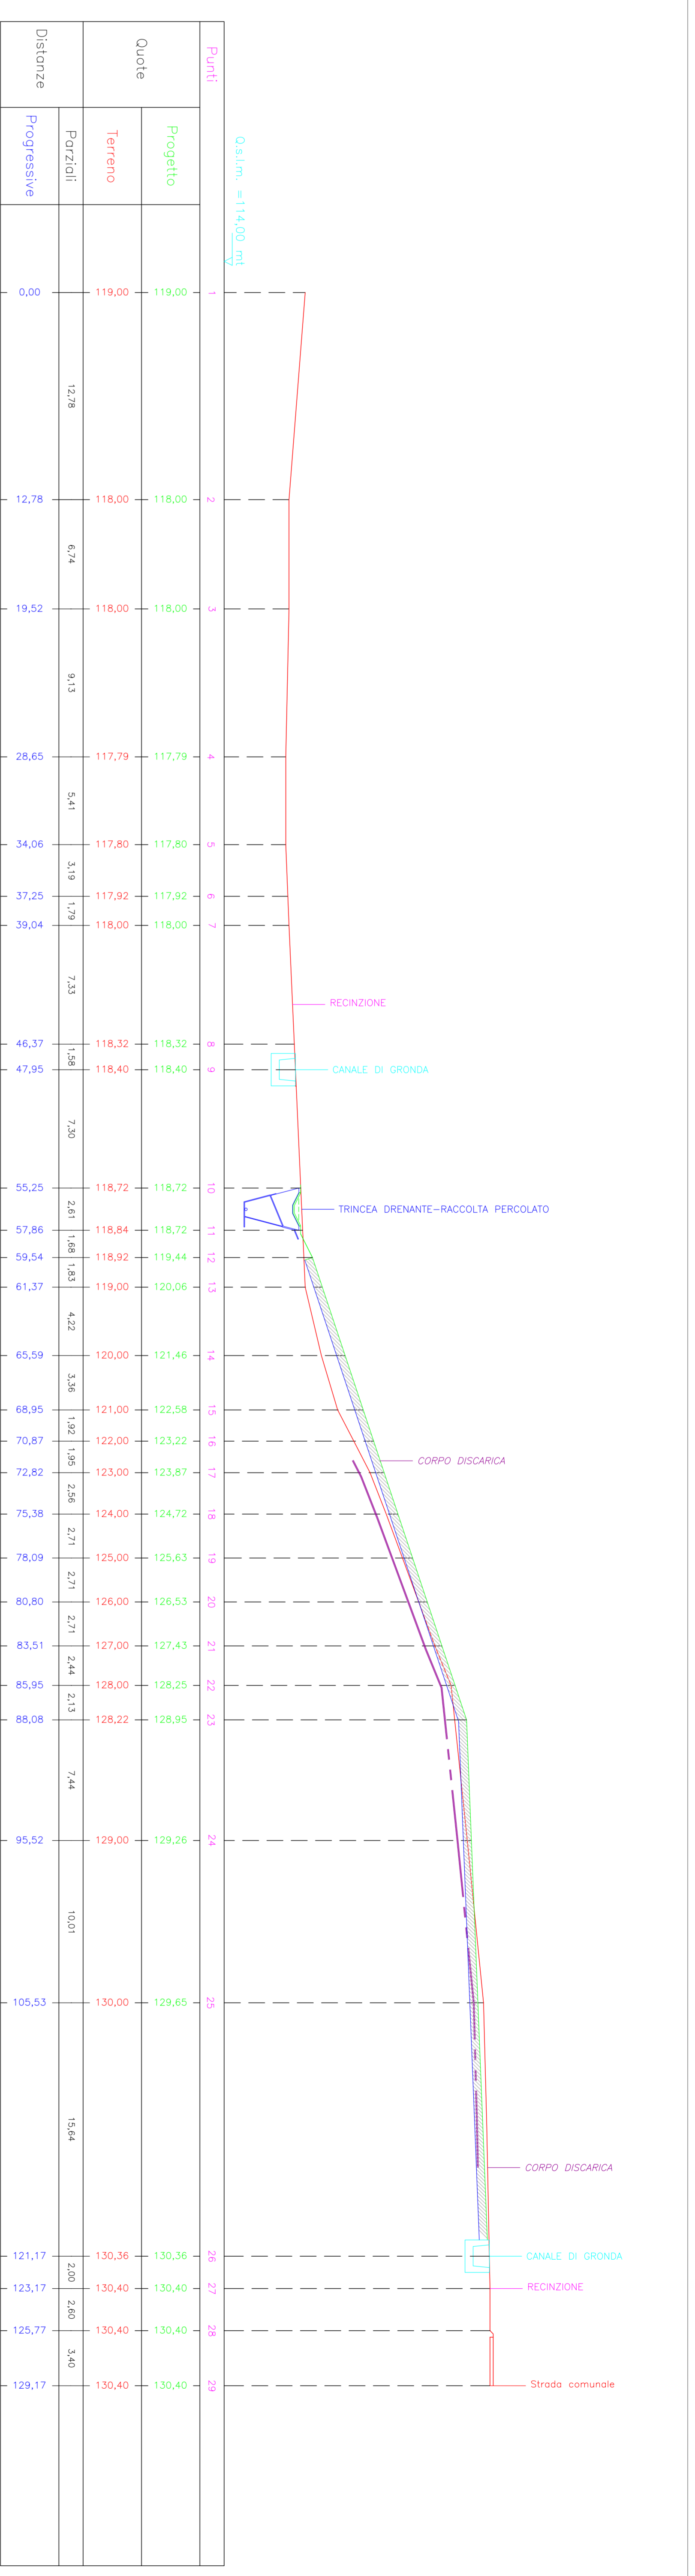

Progetto	PROGETTO MISE DEL SITO EX DISCARICA	Cod. LS34
Autore	SAC PROJECT S.R.L.	
Redazione	18/12/12	
Revisione	18/12/12	
Collaudo	18/12/12	
Comune di	SANT'ANGELO MUSARÒ	
Ufficio Tecnico	18/12/12	
Scale	1:200	
Forma	PERS.	
Moda	SEZIONE DI SISTEMAZIONE A-A	
Autore	ING. DOMENICO PIRELLINI	
Redazione	18/12/12	
Revisione	18/12/12	
Collaudo	18/12/12	
Comune di	SANT'ANGELO MUSARÒ	
Ufficio Tecnico	18/12/12	
Scale	1:200	
Forma	PERS.	
Moda	SEZIONE DI SISTEMAZIONE A-A	
Autore	ING. DOMENICO PIRELLINI	

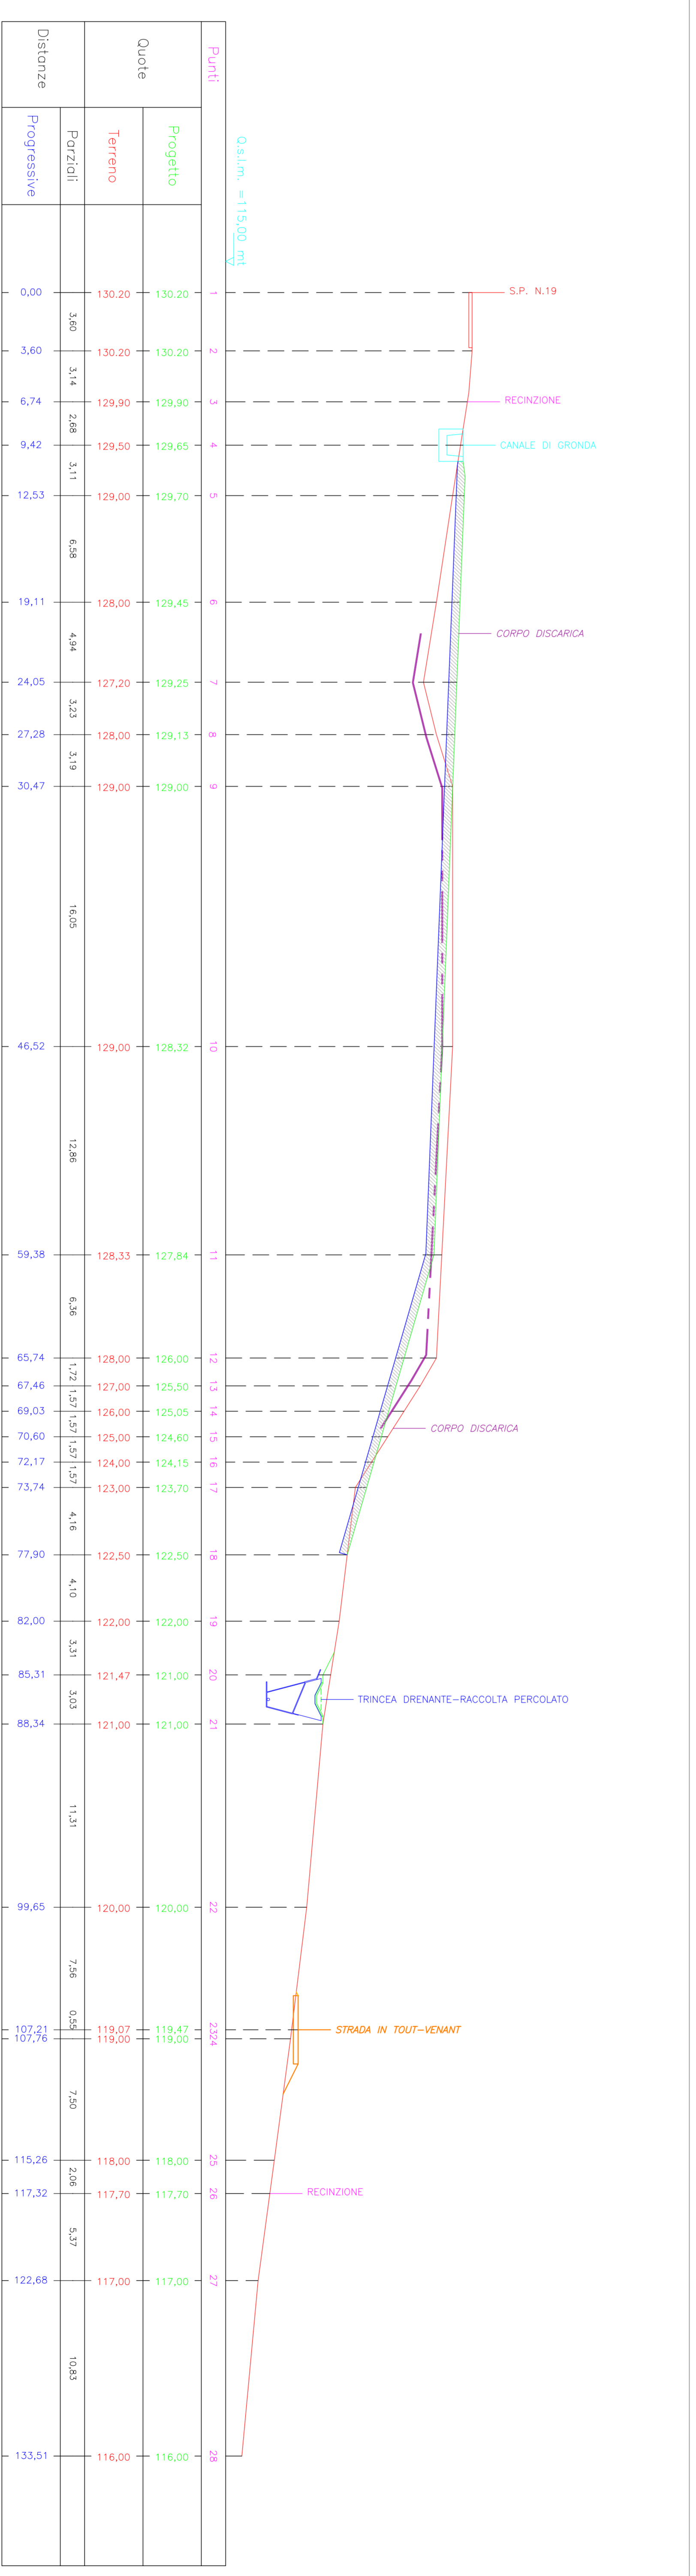

Progetto	PROGETTO MISE DEL SITO EX DISCARICA	Cod. LS34
Autore	SAC PROJECT S.R.L.	
Redazione	18/12/12	
Revisione	18/12/12	
Collaudo	18/12/12	
Comune di	SANT'ANGELO MUSARÒ	
Ufficio Tecnico	18/12/12	
Scale	1:200	
Forma	PERS.	
Moda	SEZIONE DI SISTEMAZIONE C-C	
Autore	ING. DOMENICO PIRELLINI	
Redazione	18/12/12	
Revisione	18/12/12	
Collaudo	18/12/12	
Comune di	SANT'ANGELO MUSARÒ	
Ufficio Tecnico	18/12/12	
Scale	1:200	
Forma	PERS.	
Moda	SEZIONE DI SISTEMAZIONE C-C	
Autore	ING. DOMENICO PIRELLINI	