

OGGETTO: PROGETTO PER LA MESSA IN SICUREZZA E DI EMERGENZA DEL SITO EX DISCARICA  
 COMUNALE DI C.D.A "GRACIELLA" IN TERRITORIO DI S. ANGELO M.  
 - PROGETTO ESECUTIVO -


IL R.U.P. Arch. Raimondo Tassi  
 IL PROGETTISTA Ing. Domenico Fiorentini

6. STATO DI PREVISIONE  
 6.2 SISTEMAZIONE CORPO DISCARICA  
 6.2.2 SEZIONE DI SISTEMAZIONE B-B

Scala: 1:200  
 Form.: PERS.  
 Riv.: 00

Codice LS34  
 File: 084-SAM-LS34-SPCD  
 Data: Addl. Il 18/12/2012

VARI: COMUNE DI SANT'ANGELO MUSARÒ (AG)  
 Ufficio Tecnico  
 Via, 8 ex parte parete favorevole in linea retta ai sensi dell'art. 5 comma 3 della L.R. n° 12 del 12/07/2012  
 Sant'Angelo Musarò, II  
 Il R.U.P. Arch. Raimondo Tassi

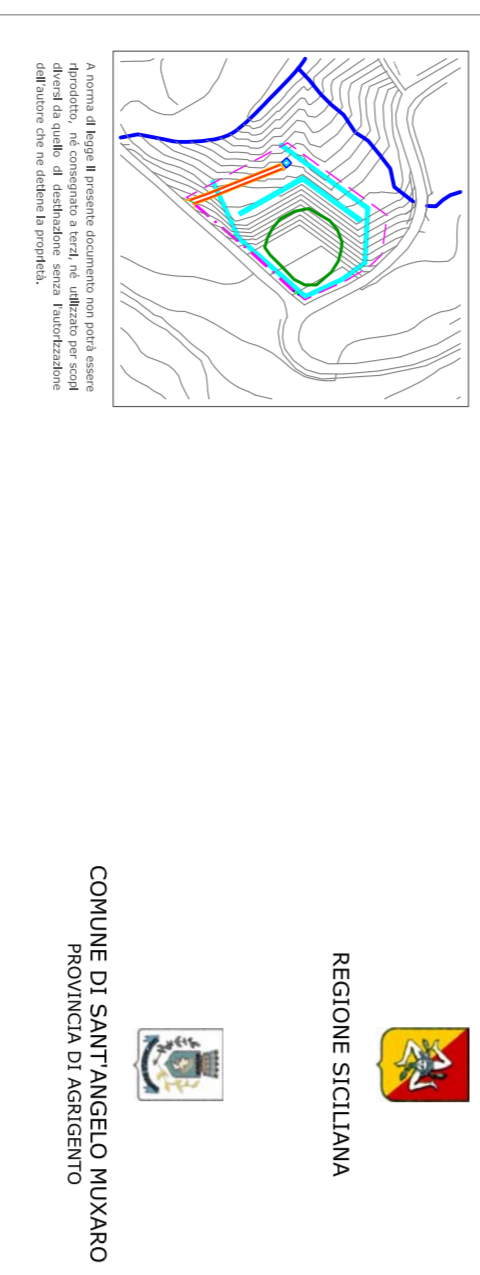

OGGETTO: PROGETTO PER LA MESSA IN SICUREZZA E DI EMERGENZA DEL SITO EX DISCARICA  
 COMUNALE DI C.D.A "GRACIELLA" IN TERRITORIO DI S. ANGELO M.  
 - PROGETTO ESECUTIVO -


IL R.U.P. Arch. Raimondo Tassi  
 IL PROGETTISTA Ing. Domenico Fiorentini

6. STATO DI PREVISIONE  
 6.2 SISTEMAZIONE CORPO DISCARICA  
 6.2.2 SEZIONE DI SISTEMAZIONE D-D


Scala: 1:200  
 Form.: PERS.  
 Riv.: 00

Codice LS34  
 File: 084-SAM-LS34-SPCD  
 Data: Addl. Il 18/12/2012

VARI: COMUNE DI SANT'ANGELO MUSARÒ (AG)  
 Ufficio Tecnico  
 Via, 8 ex parte parete favorevole in linea retta ai sensi dell'art. 5 comma 3 della L.R. n° 12 del 12/07/2012  
 Sant'Angelo Musarò, II  
 Il R.U.P. Arch. Raimondo Tassi

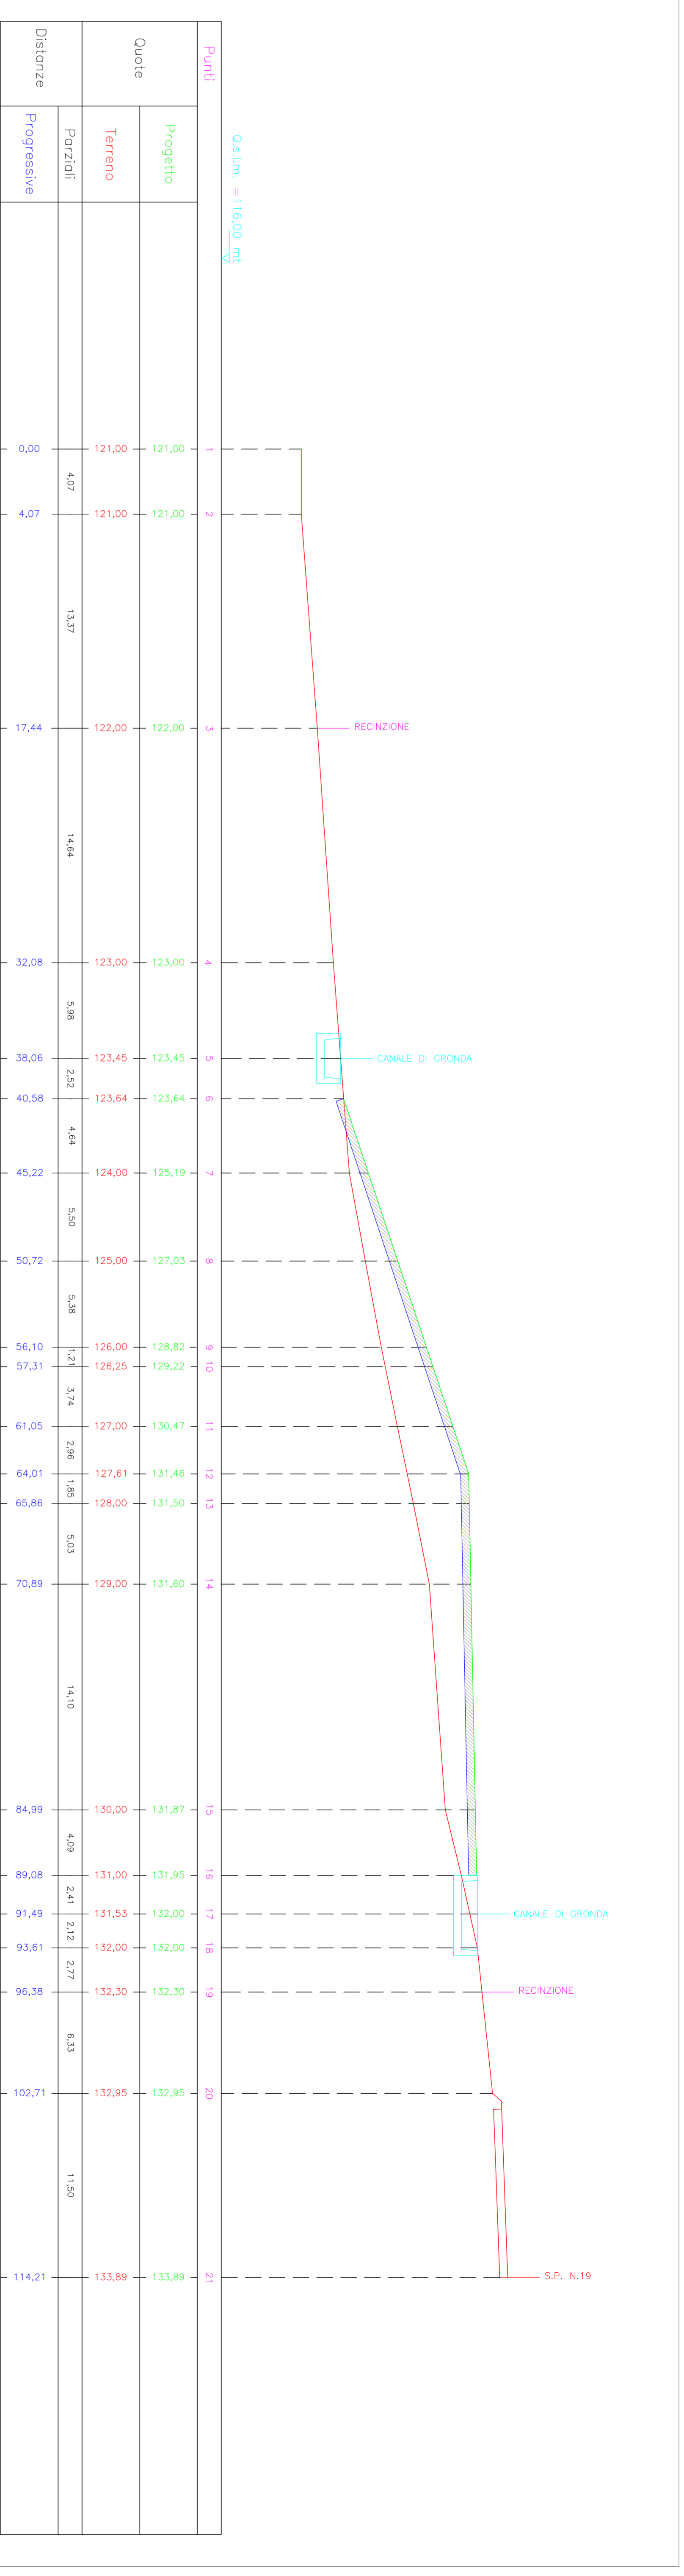

Progetto	PROGETTO MISE DEL SITO EX DISCARICA	Doc. LS34
Autore	SAC PROJECT S.R.L.	
Revisione	18/12/12	
Scale	1:200	
Forma	PERS.	
Comune	COMUNE DI SANT'ANGELO MUSARÒ (AG) - 37°28'56,68"N - 13°27'26,67"E	
Autore	SAC PROJECT S.R.L.	

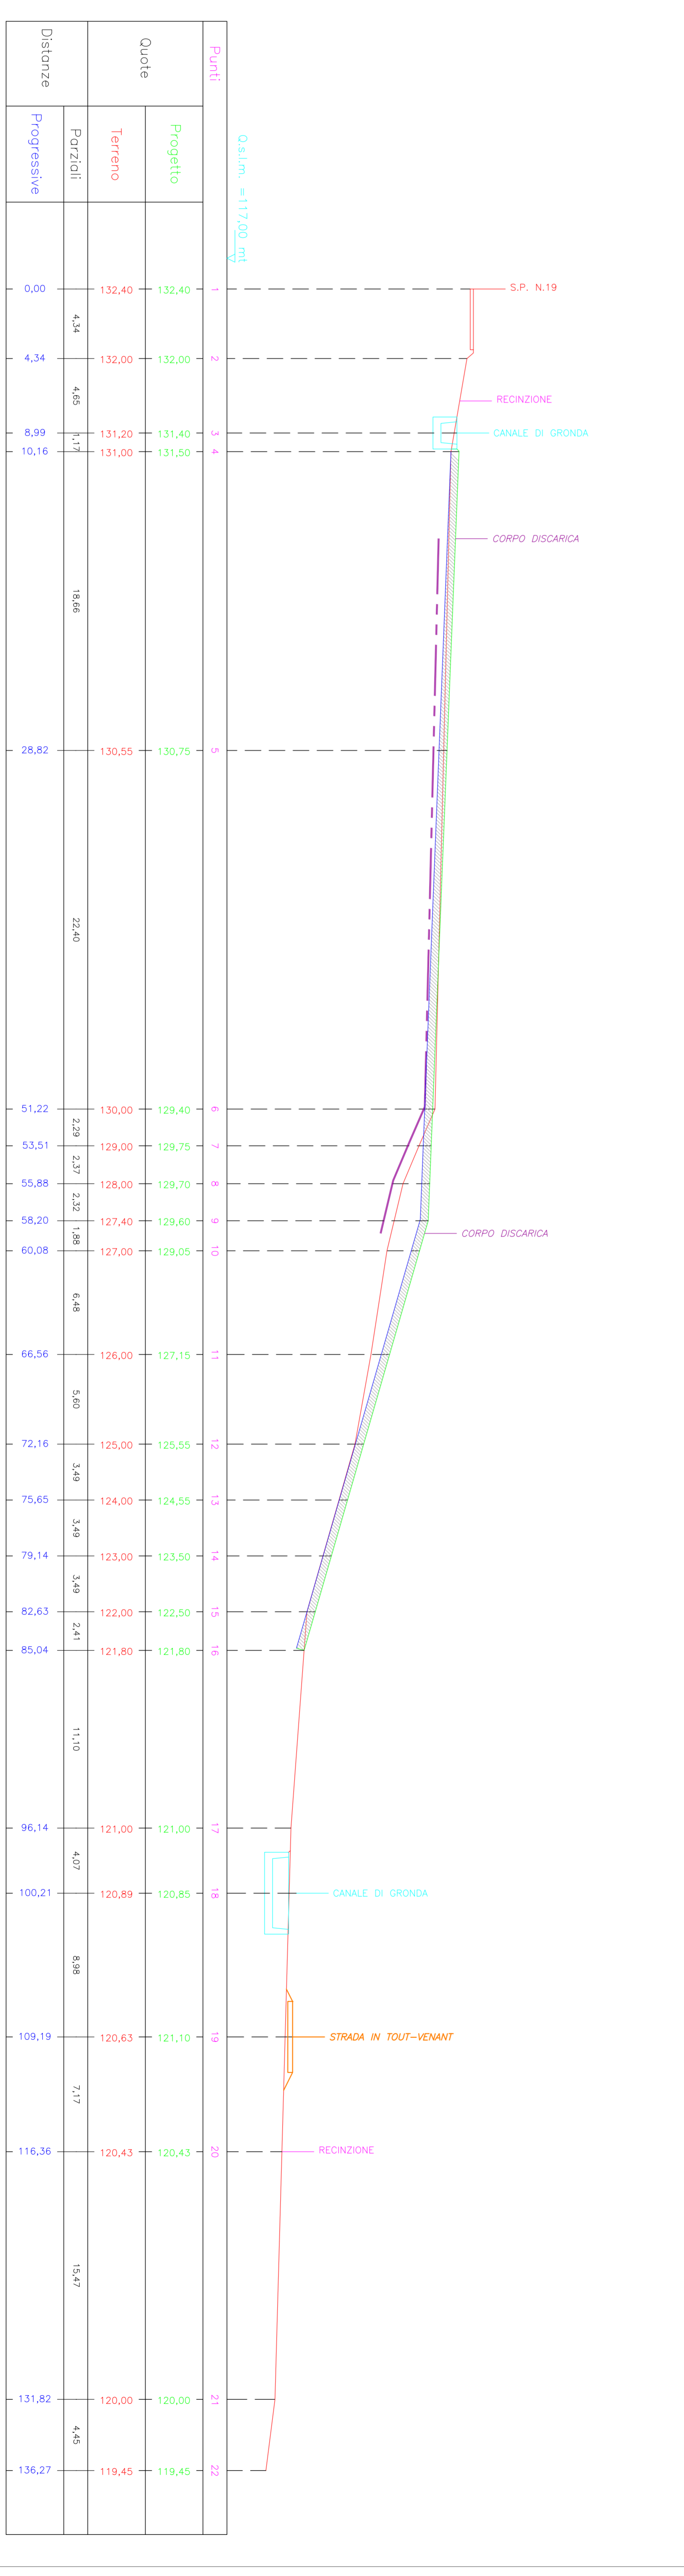

Progetto	PROGETTO MISE DEL SITO EX DISCARICA	Doc. LS34
Autore	SAC PROJECT S.R.L.	
Revisione	18/12/12	
Scale	1:200	
Forma	PERS.	
Comune	COMUNE DI SANT'ANGELO MUSARÒ (AG) - 37°28'56,68"N - 13°27'26,67"E	
Autore	SAC PROJECT S.R.L.	