


PLANIMETRIA DELLA NUOVA STRADA RIFERITA ALLO STATO DI FATTO-

— PERIMETRO AREE VINCOLATE

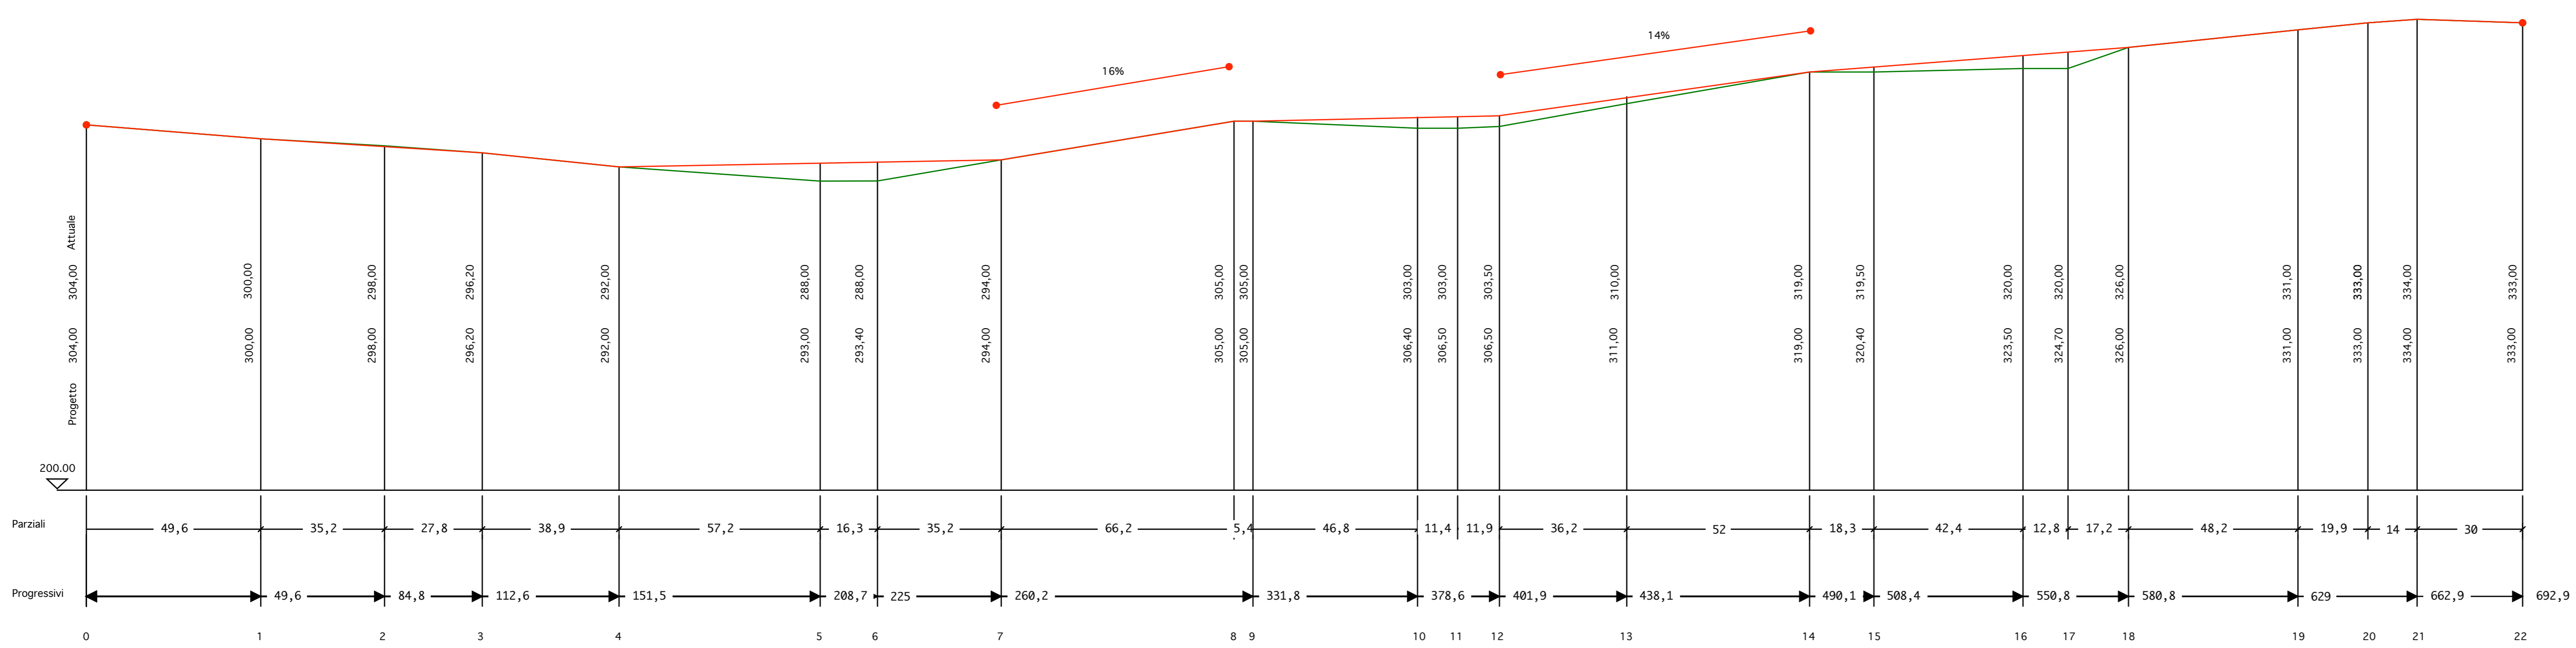

**COMUNE DI SANT'ANGELO MUXARO**  
PROVINCIA DI AGRIGENTO

**P.R.G./96**

Piano Regolatore Generale

P.R.G.	9
Studi di fattibilità	2
Strada a nord del centro abitato: profilo stradale.	15
R. i: 1:1.000	

SER.PRO.TEC.      Il progettista      ORDINE DEGLI INGEGNERI DELLA PROVINCIA DI AGRIGENTO (Incarico VINCOLO/PROGETTO)      Agrigento  
Via Arona, 123      Ing. Vincenzo Rizzo      Agrigento

Delibera di adozione del Consiglio Comunale n°.....del .....

Decreto di approvazione dell'Assessorato TT.AA n°.....del .....

Pubblicazione del D.A.n.....del .....GURS n°.....del .....

Il Segretario Comunale